

MIEJSCOWY PLAN ZAGOSPODAROWANIA PRZESTRZENNEGO TERENÓW W REJONIE UL. CICHEJ W OBRĘBIE GEODEZYJNYM PODGAJEK WSCHODNI W GMINIE PRZYTYK


RYSunek Planu

SKALA 1:1000




Załącznik Nr 1 do uchwały Nr LIII.440.2023 Rady Gminy Przytyk z dnia 29 grudnia 2023 r.

WYRYS ZE STUDIUM UWARUNKOWAŃ I KIERUNKÓW ZAGOSPODAROWANIA PRZESTRZENNEGO GMINY PRZYTYK PRZYJĘTEGO UCHWAŁĄ NR XXVI.165.2016 RADY GMINY PRZYTYK Z DNIA 29 LISTOPADA 2016 R., ZMIENIONEGO UCHWAŁĄ NR VI.44.2019 Z DNIA 29 MARCA 2019 R., UCHWAŁĄ NR XI.96.2019 Z DNIA 30 GRUDNIA 2019 R., UCHWAŁĄ NR XXVII.261.2021 Z DNIA 14 GRUDNIA 2021 R., UCHWAŁĄ NR XXXVI.319.2022 Z DNIA 19 WRZEŚNIA 2022 R. ORAZ UCHWAŁĄ NR XLIV.376.2023 Z DNIA 24 MARCA 2023 R.

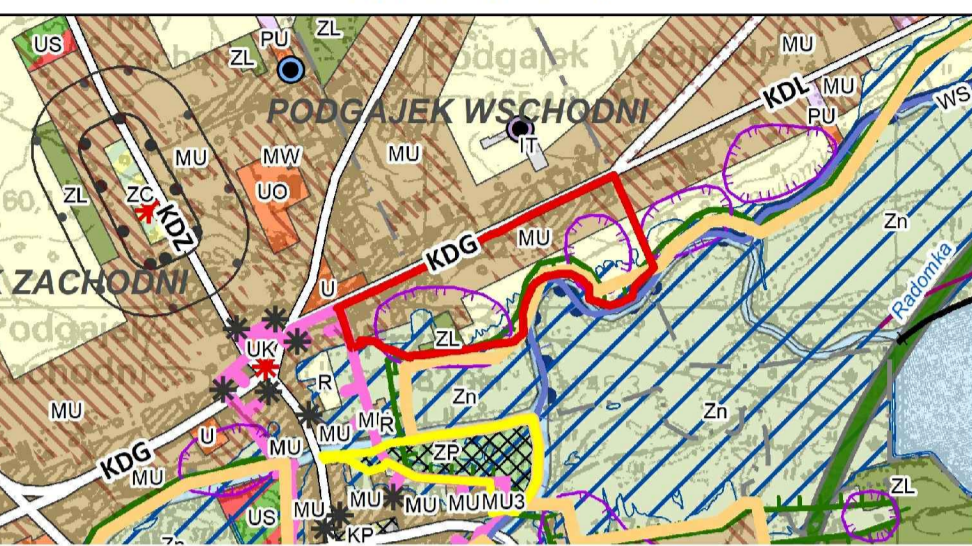

LEGENDA

<ul style="list-style-type: none"> linia rozgraniczająca tereny o różnym przeznaczeniu lub różnych zasadach zagospodarowania linia nieprzekraczalna linii zabudowy graniczna pasaż technologicznego napowietrznej linii elektroenergetycznej średniego napięcia strefa ograniczonego sposobu zagospodarowania związana z przebiegiem napowietrznej linii elektroenergetycznej średniego napięcia zwymerowane odległości mierzone w metrach 	<ul style="list-style-type: none"> MU - teren zabudowy mieszkaniowej jednorodzinnej lub usług R - teren rolniczy ZO - teren zieleni otwartej ZL - teren lasu KDG - teren drogi publicznej klasy głównej
---	--

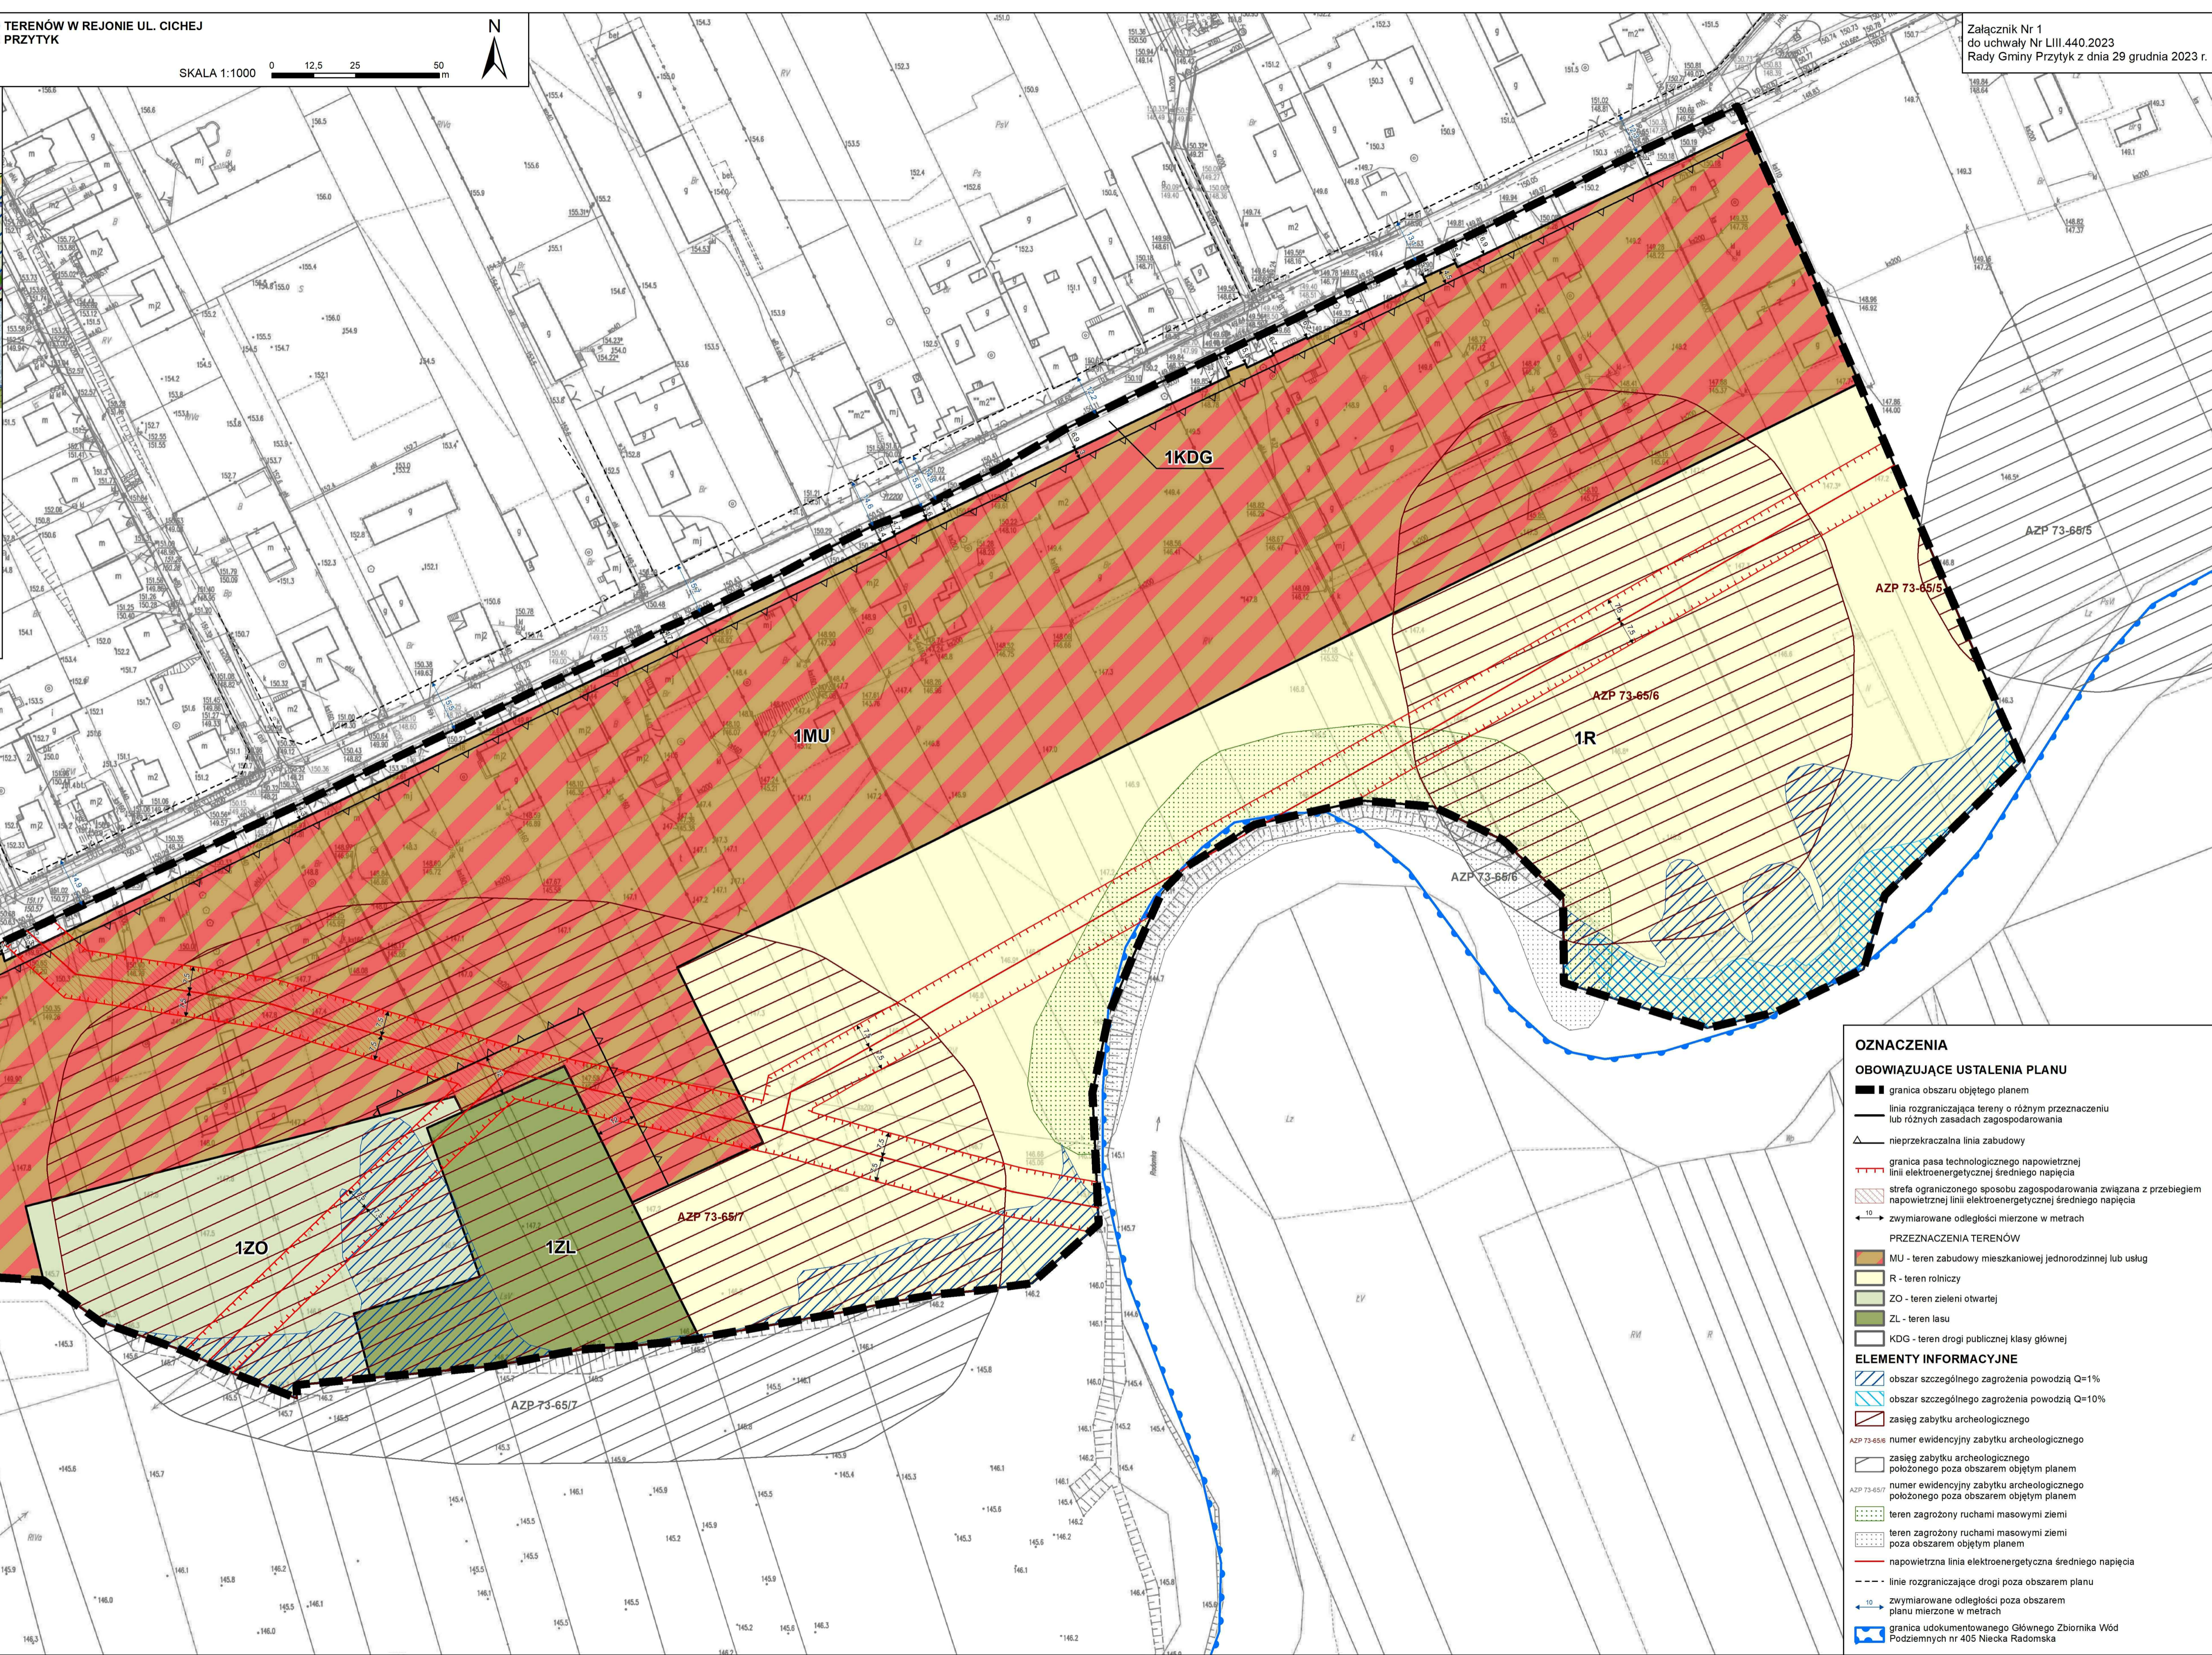

OZNACZENIA

OBOWIĄZUJĄCE USTALENIA PLANU

- linia rozgraniczająca tereny o różnym przeznaczeniu lub różnych zasadach zagospodarowania
- linia nieprzekraczalna linii zabudowy
- graniczna pasaż technologicznego napowietrznej linii elektroenergetycznej średniego napięcia
- strefa ograniczonego sposobu zagospodarowania związana z przebiegiem napowietrznej linii elektroenergetycznej średniego napięcia
- zwymerowane odległości mierzone w metrach

PRZEZNACZENIA TERENÓW

- MU - teren zabudowy mieszkaniowej jednorodzinnej lub usług
- R - teren rolniczy
- ZO - teren zieleni otwartej
- ZL - teren lasu
- KDG - teren drogi publicznej klasy głównej

ELEMENTY INFORMACYJNE

- obszar szczególnego zagrożenia powodzią Q=1%
- obszar szczególnego zagrożenia powodzią Q=10%
- zasieg zabytku archeologicznego
- numer ewidencyjny zabytku archeologicznego
- zasieg zabytku archeologicznego położonego poza obszarem objętym planem
- numer ewidencyjny zabytku archeologicznego położonego poza obszarem objętym planem
- teren zagrożony ruchami masowymi ziemi
- teren zagrożony ruchami masowymi ziemi poza obszarem objętym planem
- napowietrzna linia elektroenergetyczna średniego napięcia
- linia rozgraniczająca drogi poza obszarem planu
- zwymerowane odległości poza obszarem planu mierzone w metrach
- granica udokumentowanego Głównego Zbiornika Wód Podziemnych nr 405 Niecka Radomska